


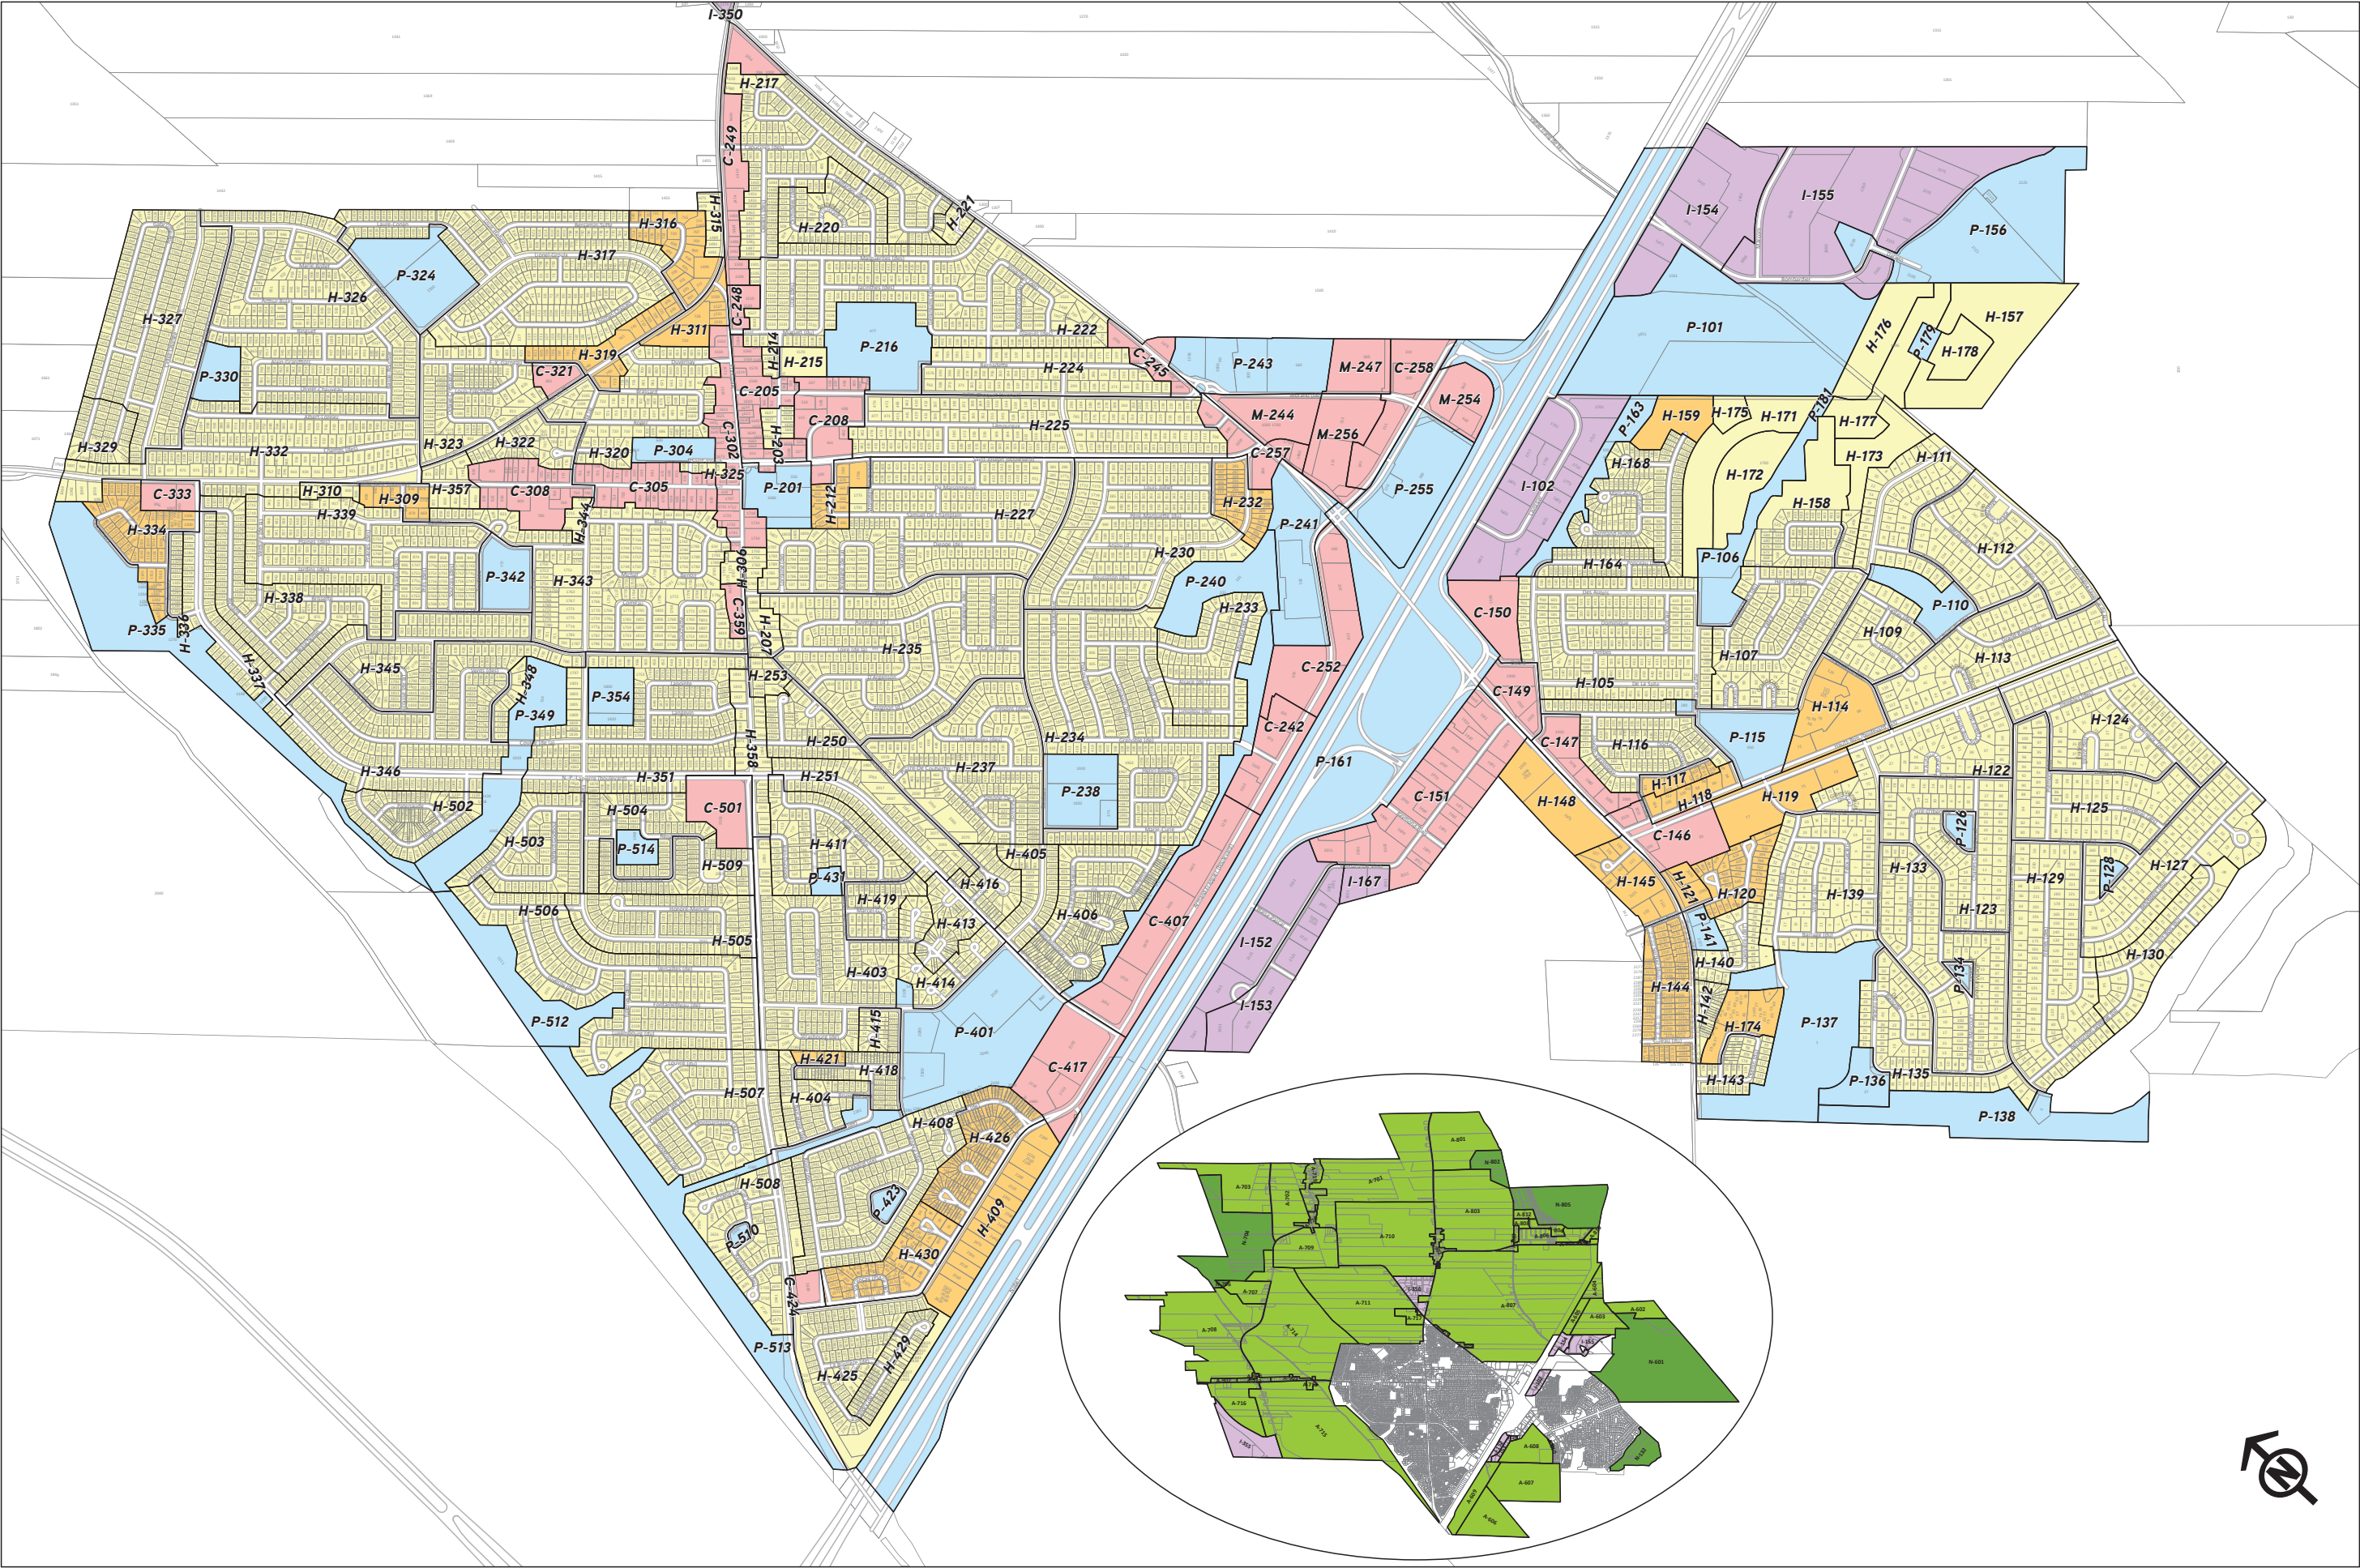

Légende

Zonage

Agricole

Commercial

Industriel

Multifamilial

Naturel

Public

Unifamilial

Zonage

0101

2012-08-22

M.-P.T.

1101-4

2013-03-15

2013-03-28

M.-P.T.

1101-6

2013-11-13

M.-P.T.

1101-10

2013-12-14

2014-02-24

M.-P.T.

1101-12

2014-03-20

2014-03-26

M.-P.T.

1101-13

2014-03-20

2014-03-26

M.-P.T.

1101-28

2015-05-15

2017-03-27

P.-A.A.

1101-30

2016-09-15

2017-03-27

P.-A.A.

1101-43

2016-08-26

2017-03-27

P.-A.A.

1101-47

2016-10-14

2017-03-27

P.-A.A.

1101-50

2017-03-30

2017-03-27

P.-A.A.

1101-53

2017-12-01

2017-11-29

S.T.

1101-57

2018-01-01

2017-11-29

S.T.

1101-70

2018-04-13

M.-P.T.

1101-77

2018-11-09

M.-P.T.

1101-85

2019-04-17

M.-P.T.

1101-90

2019-06-14

M.-P.T.

1101-94

2019-07-12

M.-P.T.

1101-97

2020-01-17

M.-P.T.

1101-101

2020-11-13

M.-P.T.

1101-104

2020-11-13

M.-P.T.

1101-110

2022-07-15

M.-P.T.

1101-113

2023-04-14

M.-P.T.

1101-116

2023-11-13

M.-P.T.

1101-118

2024-01-18

M.-P.T.

1101-120

2024-06-14

M.-P.T.

1101-125

2025-02-14

M.-P.T.

1101-126

2025-04-11

M.-P.T.

SAINTE-JULIE

PLAN DE ZONAGE

Chemin

Service d'urbanisme / Urbanisme

Service

Urbanisme

Dessiné par

Marie-Pier Thouin

Approuvé par

Date

2025-04-30

Echelle

1 : 4 500

No. Plan

1101-118