


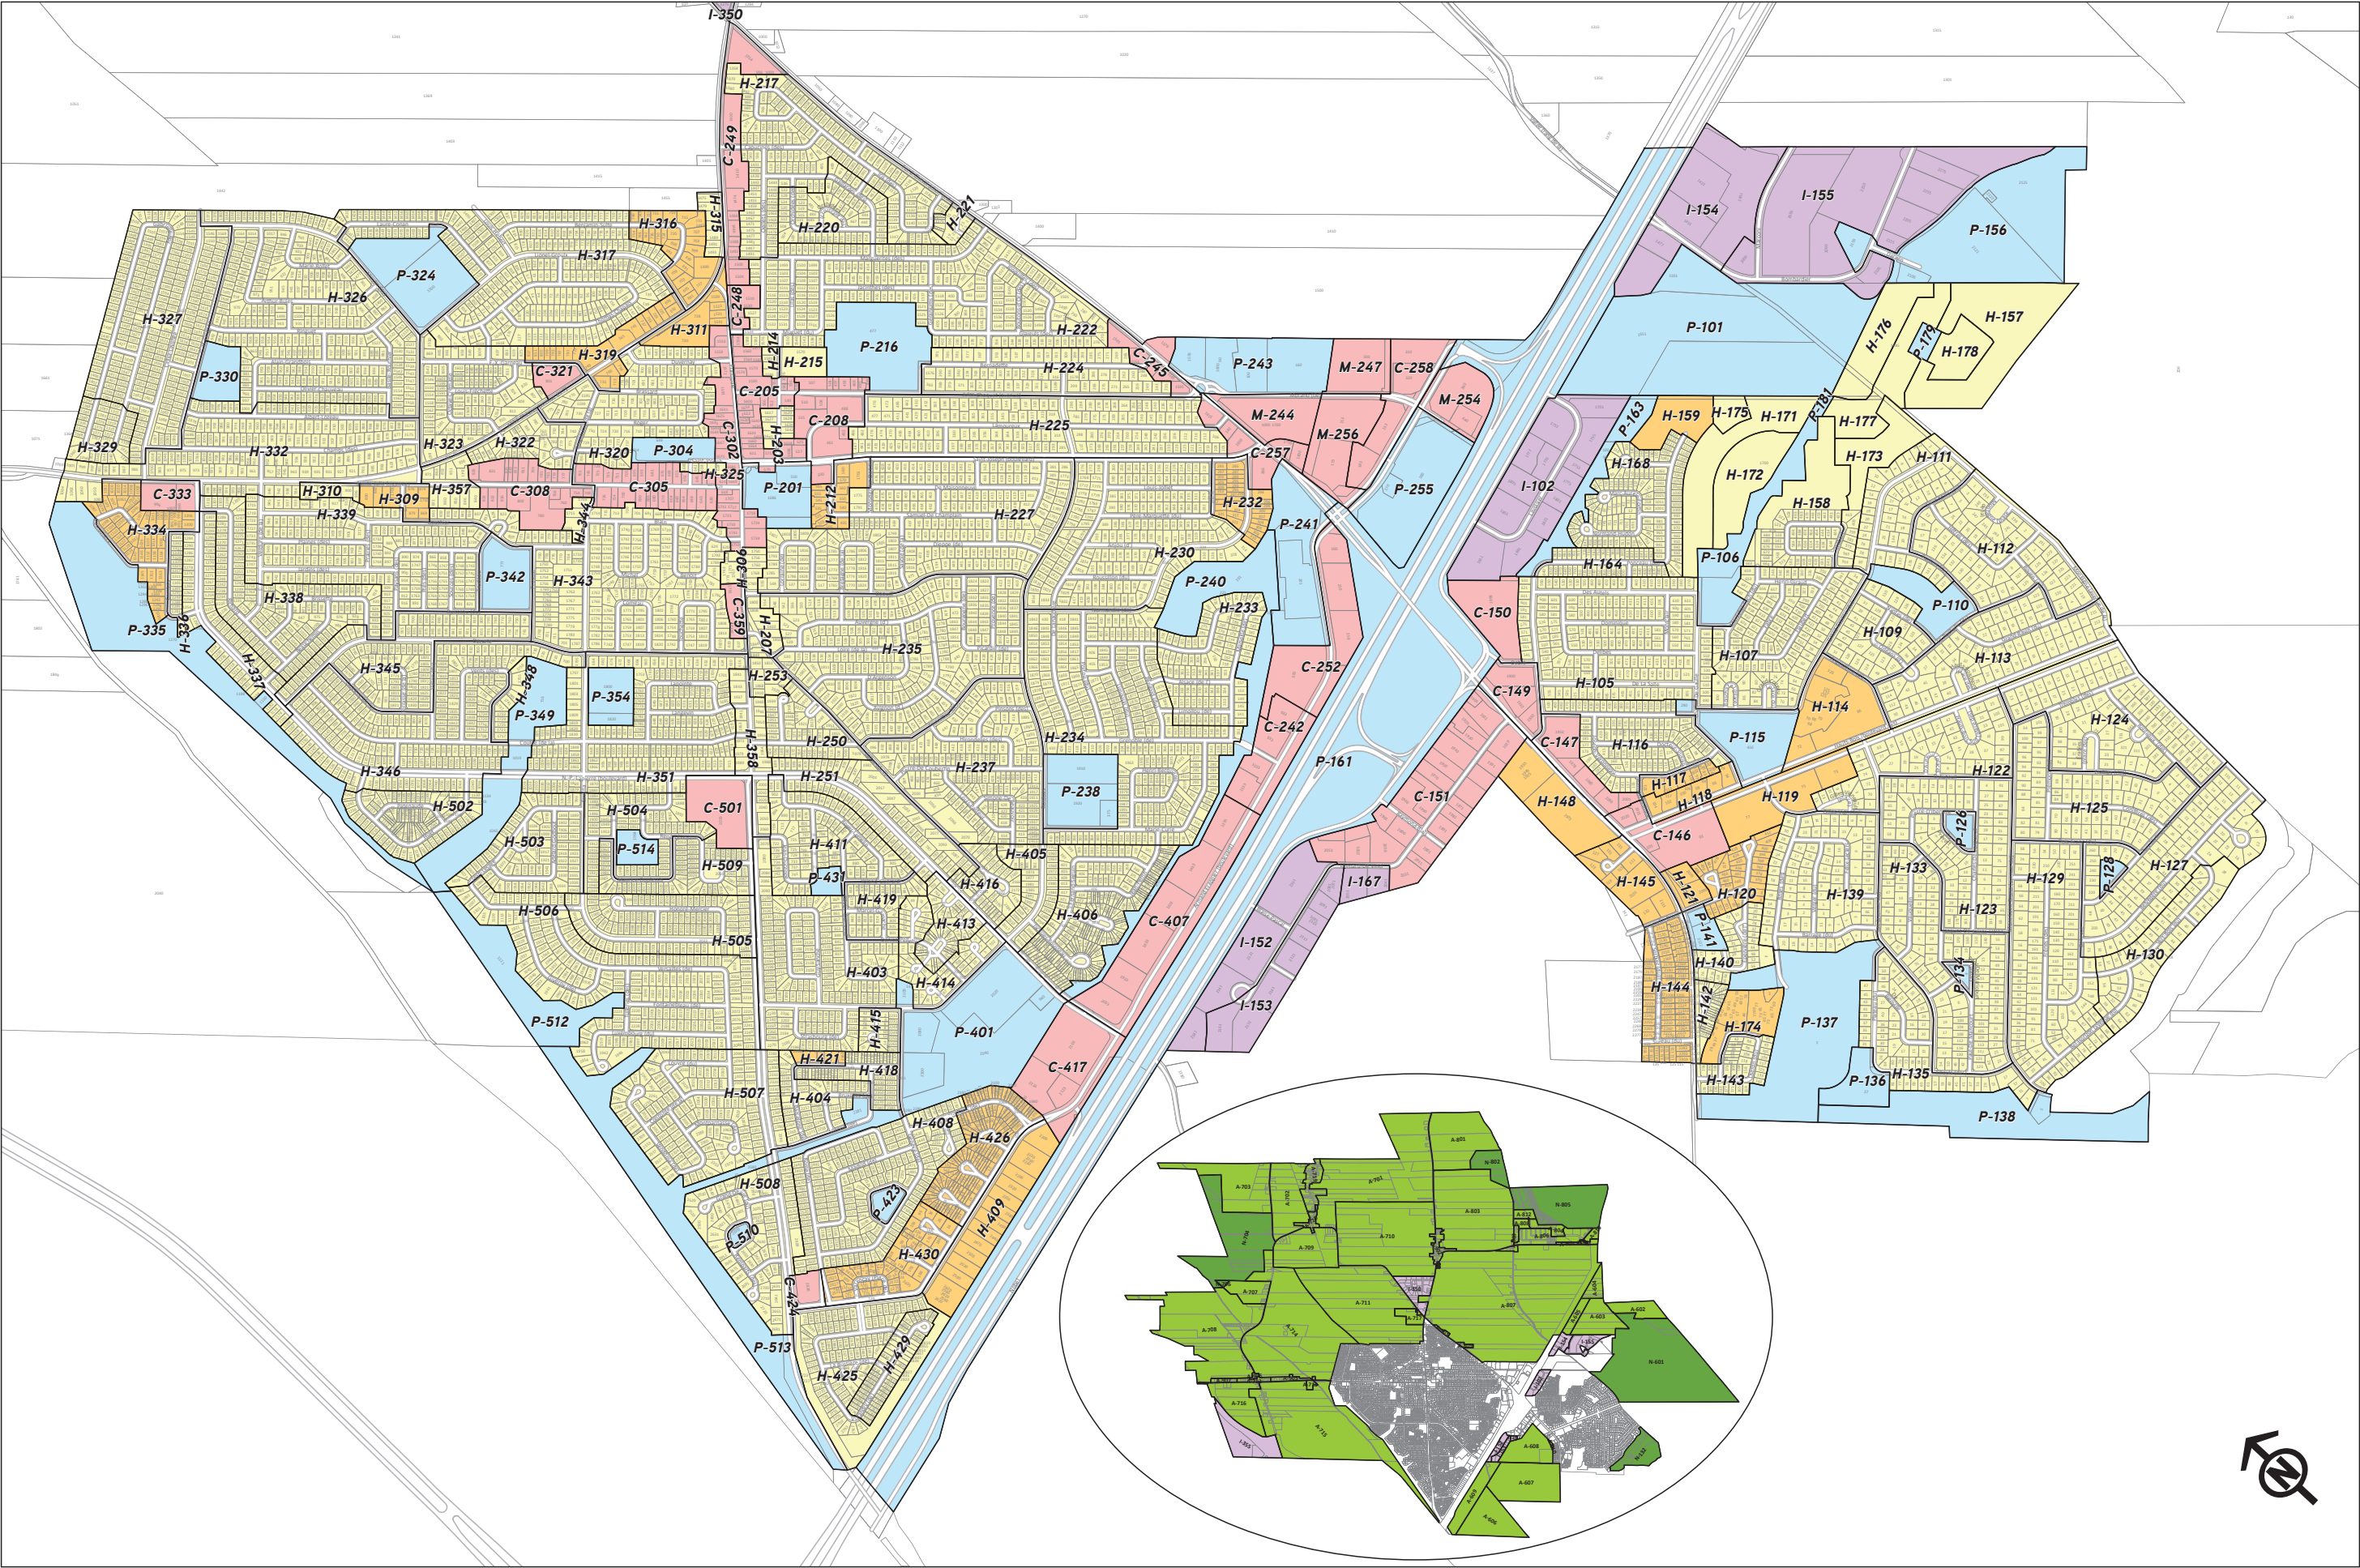

Légende

Zonage

- Agricole
- Commercial
- Industriel
- Multifamilial
- Naturel
- Public
- Unifamilial
- Zonage

Règlement no.	En vigueur le	Révisé le	Révisé par
1101	2012-08-22		M.-P.T.
1101-4	2013-03-15	2013-03-28	M.-P.T.
1101-6	2013-11-13		M.-P.T.
1101-10	2013-12-14	2014-02-24	M.-P.T.
1101-12	2014-03-20	2014-03-26	M.-P.T.
1101-13	2014-03-20	2014-03-26	M.-P.T.
1101-28	2015-05-15	2017-03-27	P.-A.A.
1101-30	2016-09-15	2017-03-27	P.-A.A.
1101-43	2016-08-26	2017-03-27	P.-A.A.
1101-47	2016-10-14	2017-03-27	P.-A.A.
1101-50	2017-03-10	2017-03-27	P.-A.A.
1101-53	2017-12-01	2017-11-29	S.T.
1101-57	2018-01-01	2017-11-29	S.T.
1101-70	2018-04-13		M.-P.T.
1101-77	2018-11-09		M.-P.T.
1101-85	2019-04-12		M.-P.T.
1101-90	2019-06-14		M.-P.T.
1101-94	2019-07-12		M.-P.T.
1101-97	2020-01-17		M.-P.T.
1101-101	2020-11-13		M.-P.T.
1101-104	2020-11-13		M.-P.T.
1101-110	2022-07-15		M.-P.T.
1101-113	2023-04-14		M.-P.T.
1101-116	2023-11-13		M.-P.T.
1101-118	2024-01-18		M.-P.T.
1101-120	2024-06-14		M.-P.T.
1101-125	2025-02-14		M.-P.T.
1101-126	2025-04-11		M.-P.T.

SAINTE-JULIE

PLAN DE ZONAGE

Service

Urbanisme

Dessiné par

Marie-Pier Thouin

Approuvé par

Date	No. Plan
2025-04-30	1101-118
Echelle	
1 : 4 500	